

HOTĂRÂRE
**privind atestarea la domeniul privat al Comunei Tomșani a unor imobile-
terenuri situate în intravilanul satului Tomșani**

Văzând Proiectul de hotărâre și Expunerea de motive întocmite de Primarul Comunei Tomșani, județul Prahova, precum și Raportul de specialitate,

Analizând Inventarul bunurilor care aparțin domeniului public al comunei Tomșani, județul Prahova, aprobat prin Hotărârea Guvernului nr. 1359/27.12.2001-Anexa nr. 97, din care s-a constatat că terenurile amplasate în intravilanul satului Tomșani, T 10, P 498/2 în suprafață de 1053 mp, P 498/3 în suprafață de 1578 mp, P 501 în suprafață de 1184 mp și P 503 în suprafață de 675 mp, concesionate, pe care sunt construite locuințe, nu au fost incluse nici în Inventarul bunurilor care aparțin domeniului public al comunei Tomșani, nici nu sunt evidențiate în Anexa nr. 17, respectiv 21 la legile fondului funciar ca terenuri transmise în administrarea consiliului local,

Ținând cont de faptul că aceste terenuri nu au fost solicitate în baza legilor proprietății și nu se află în litigiu,

În baza prevederilor art. 4 din Legea nr. 213/1998 privind proprietatea publică și regimul juridic al acesteia, cu modificările și completările ulterioare,

În temeiul prevederilor art. 36 alin. (2) lit. „c”, art. 45 alin. (3) și art. 121 din Legea administrației publice locale nr. 215/2001, republicată, cu modificările și completările ulterioare,

Consiliul local al comunei Tomșani, județul Prahova, adoptă prezenta hotărâre.

ART.1: Se atestă apartenența la domeniul privat al Comunei Tomșani a următoarelor imobile-terenuri situate în intravilanul satului Tomșani:

a) imobilul-teren în suprafață măsurată de 1053 mp situat în intravilanul satului Tomșani, tarla nr. 10, parcela nr. 498/2, pe care se află locuința concesionarului Negoită Nicolae;


b) imobilul-teren în suprafață măsurată de 1578 mp situat în intravilanul satului Tomșani, tarla nr. 10, parcela nr. 498/3, concesionat către Icătoiu Constantin și Lefter Marin-concesiune retrasă;

c) imobilul-teren în suprafață măsurată de 1184 mp situat în intravilanul satului Tomșani, tarla nr. 10, parcela nr. 501, pe care se află locuința concesionarului Roșu Stelian;

d) imobilul-teren în suprafață măsurată de 675 mp situat în intravilanul satului Tomșani, tarla nr. 10, parcela nr. 503, pe care se află locuința concesionarului Ștefan Gheorghe.

PREȘEDINTELE ȘEDINȚEI

Marin Constantin

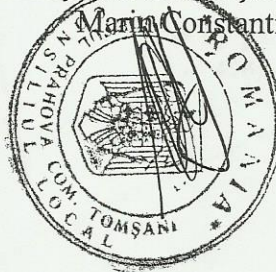

Tomșani, 28 mai 2014

Nr. 34


Contrasemnează
Secretar

Violeta Liliana Matei

Număr consilieri în funcție	13
Număr consilieri prezenți	12
Voturi pentru	12
Voturi împotriva	0
Abțineri	0

SCHITA
SCARA 1:1000

COM. TOMSANI, JUD. PRAHOVA

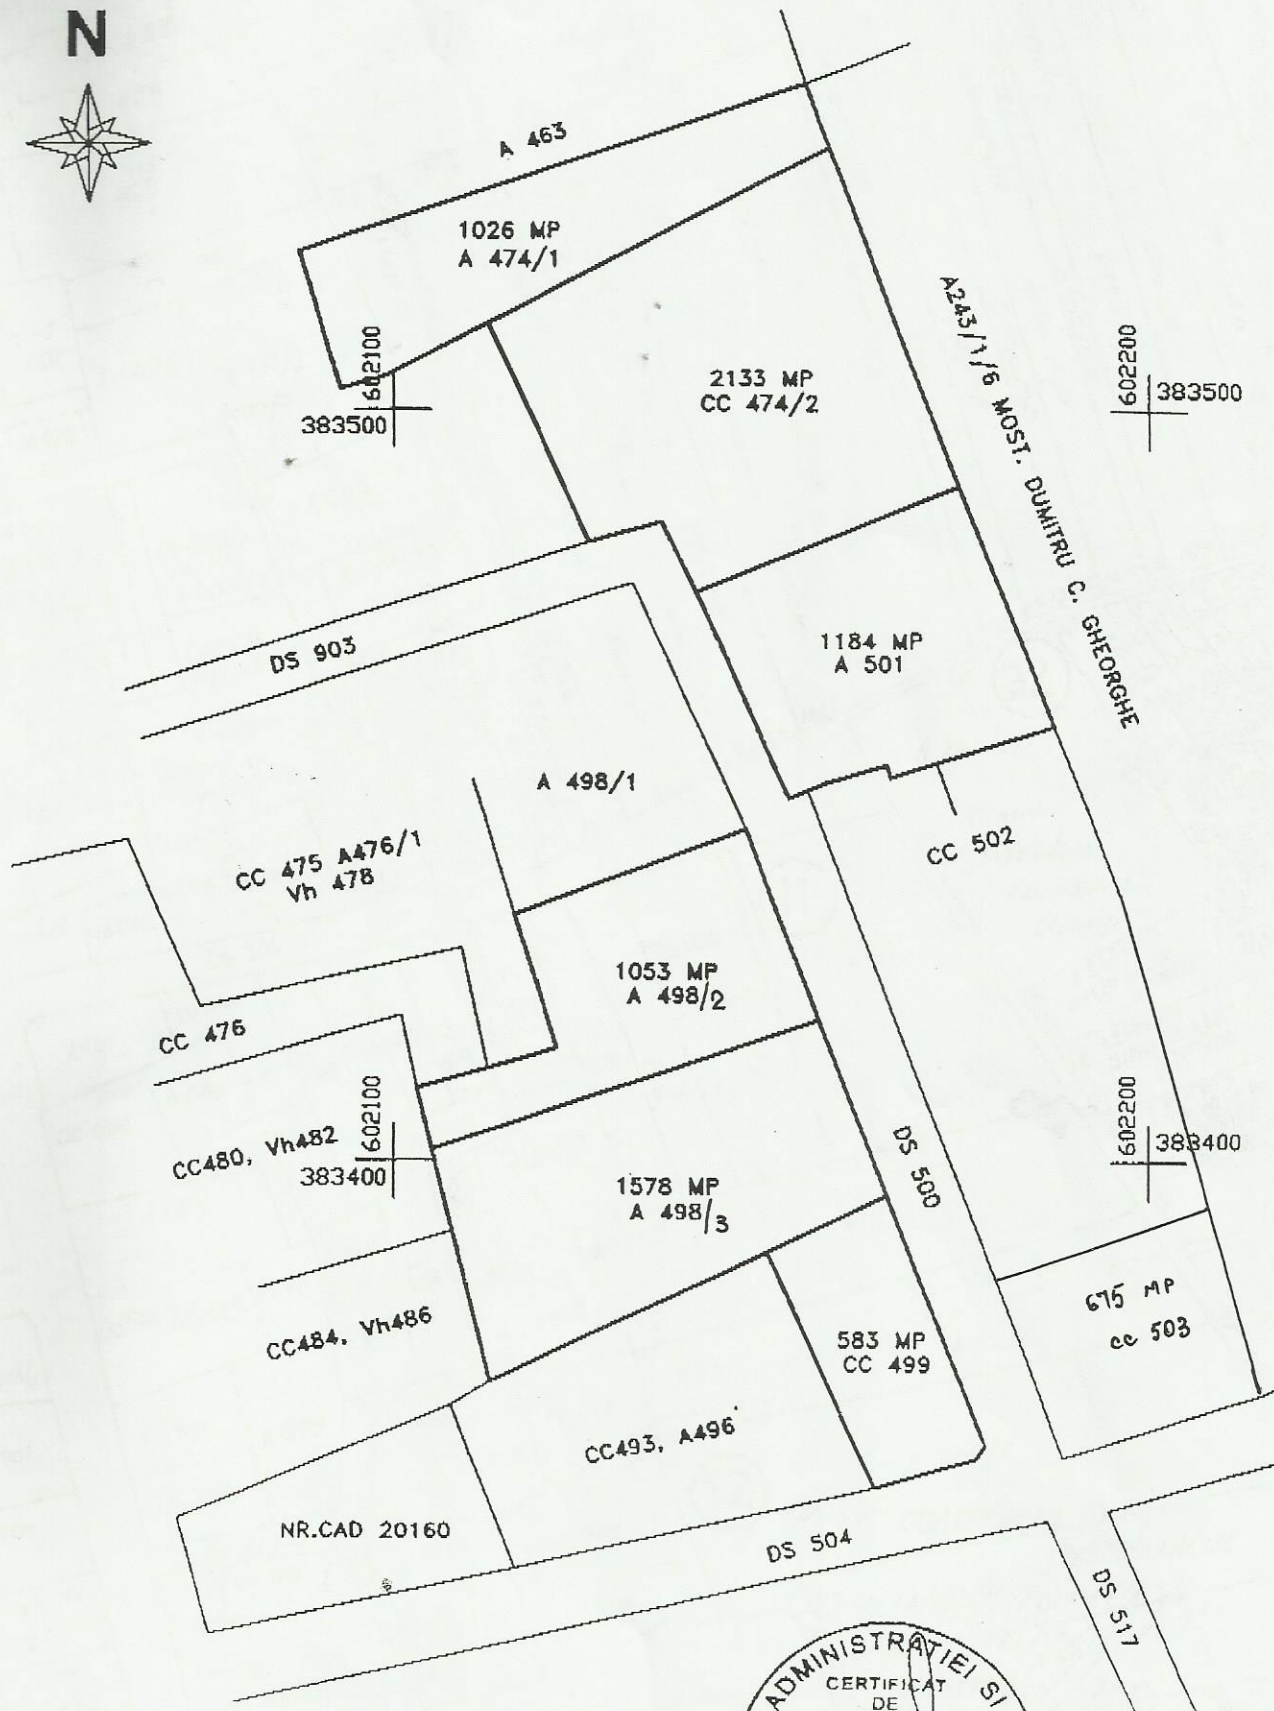

ADMINISTRATIEI SI
CERTIFICAT
DE
AUTORIZARE

S.C. TOPOGRAFIA GHEORGHE BR

